
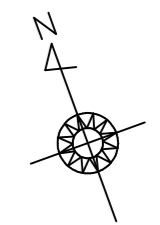


# 分譲計画平面図

焼津市三ヶ名字宮嶋499-1外8筆

S=1/250

54.96  
46.58  
40.00  
19.17  
0.00

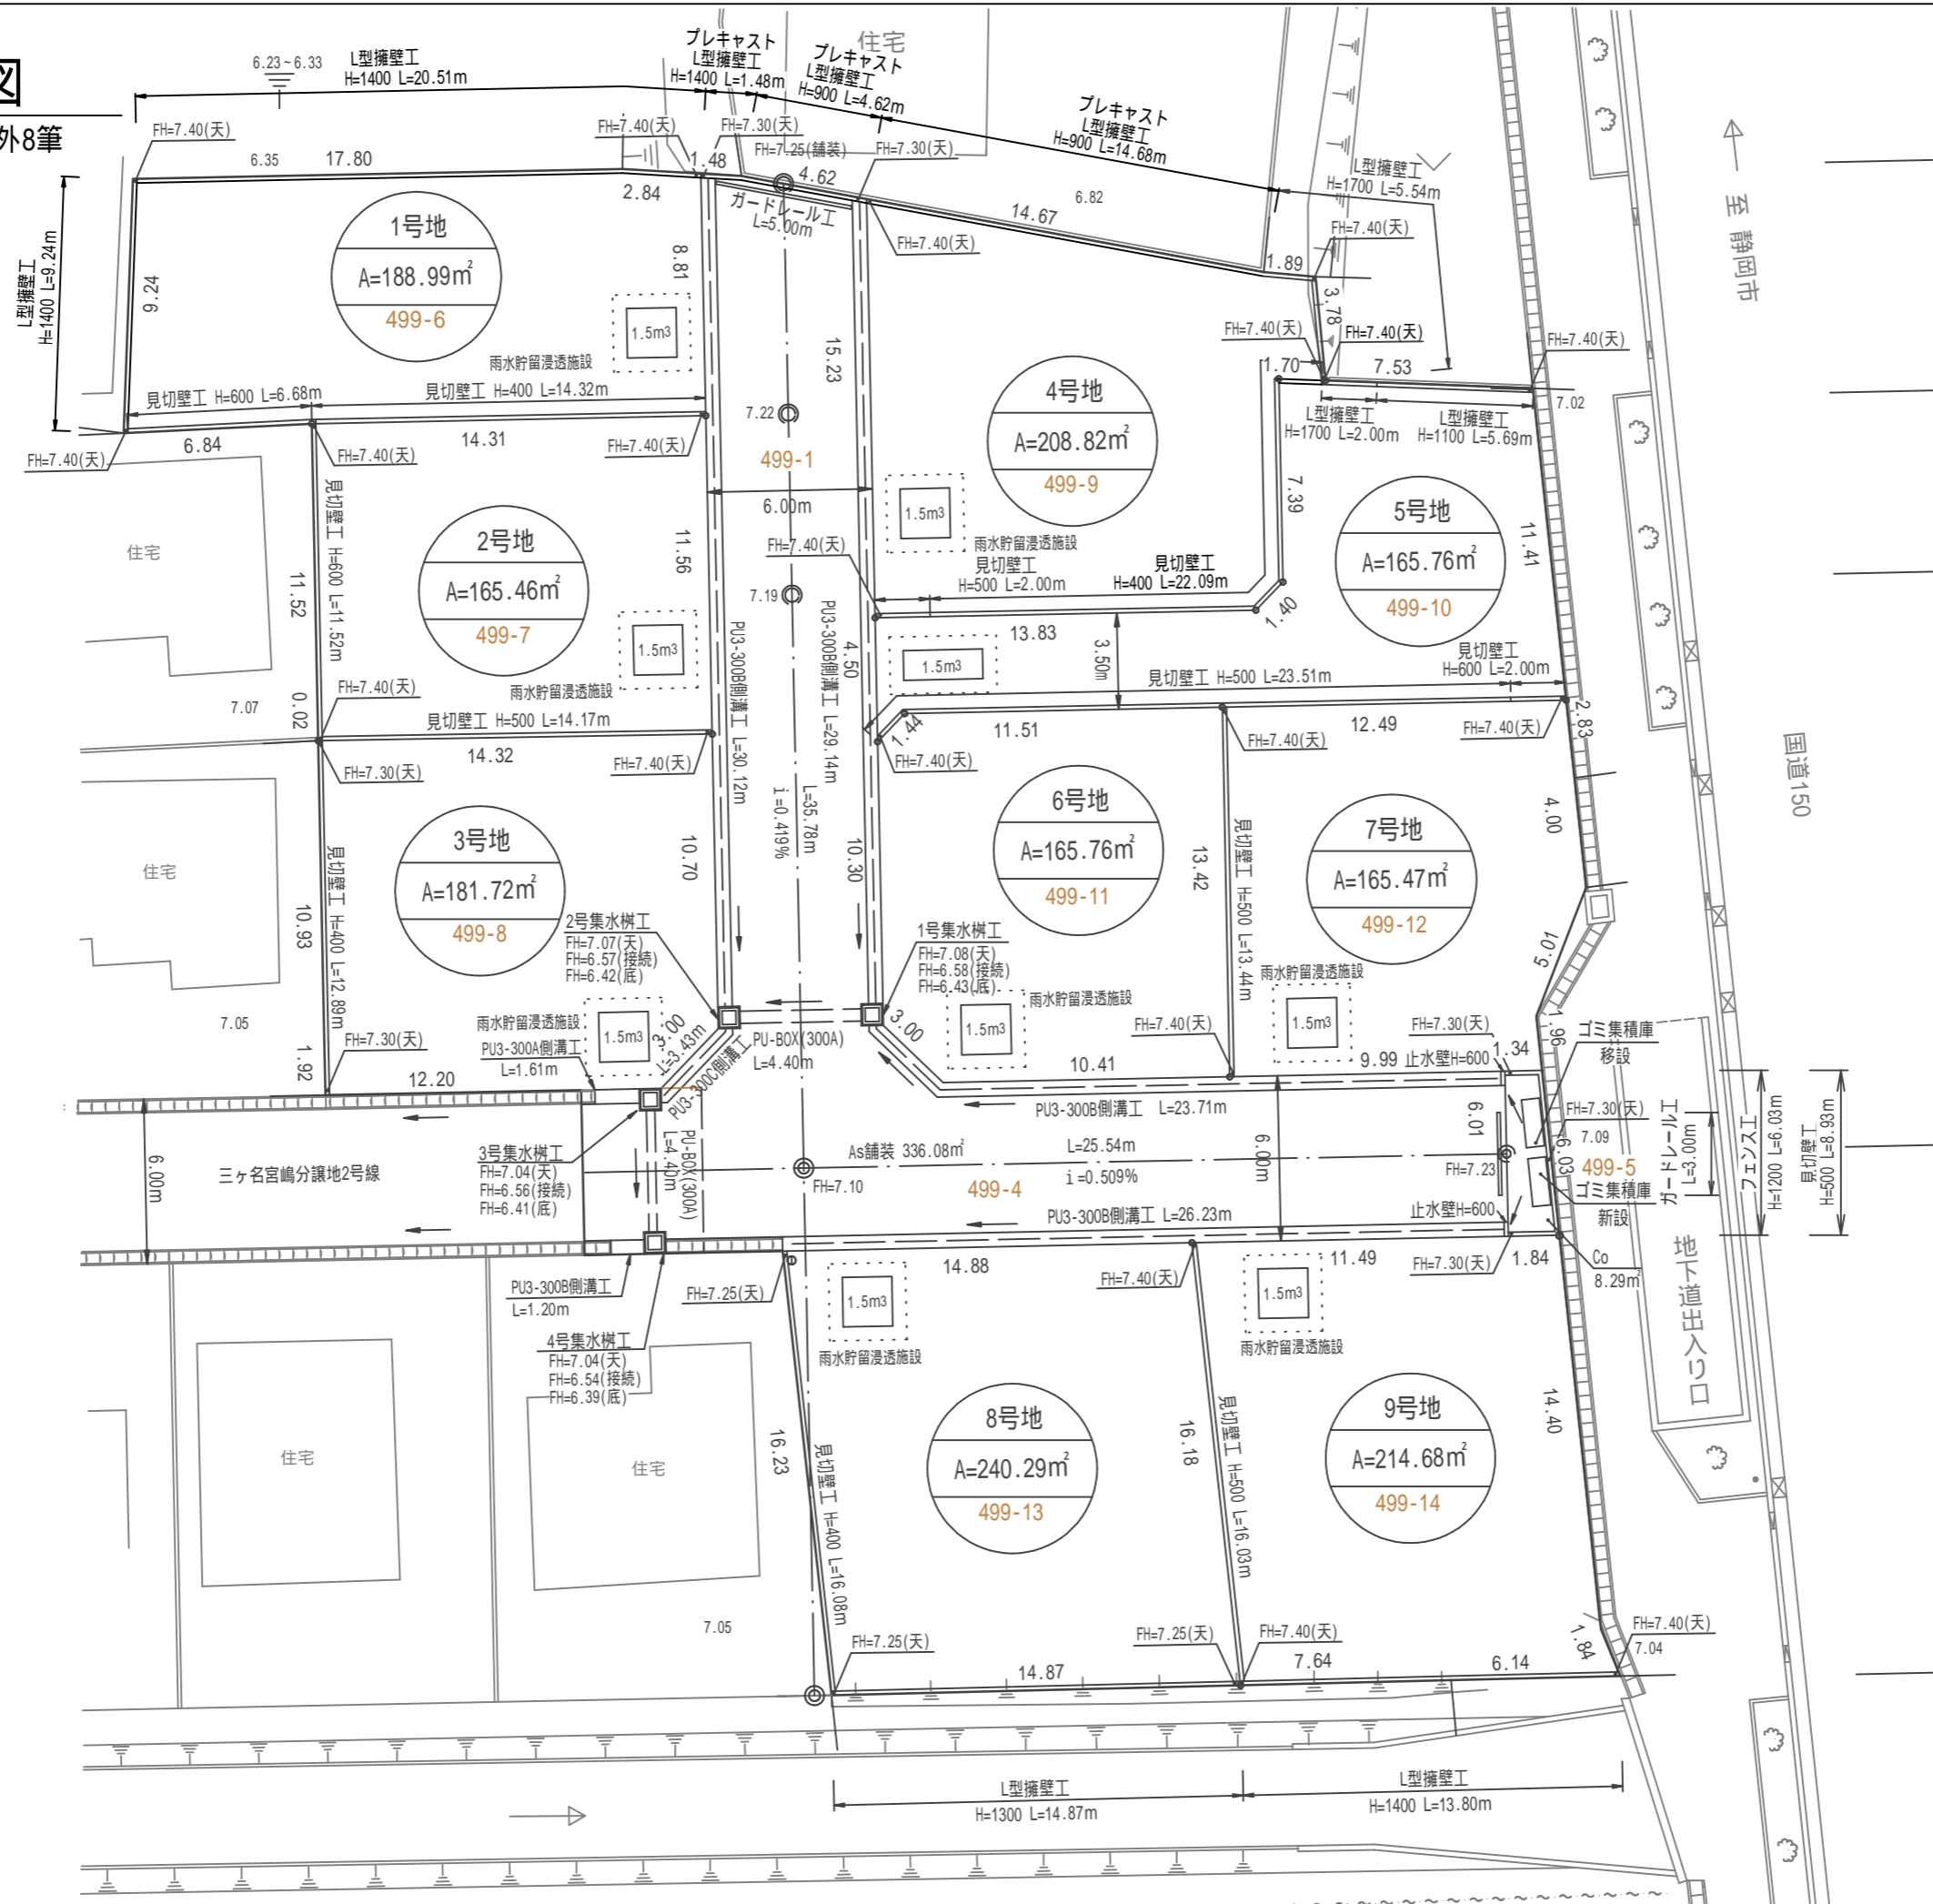

↑ 至 静岡市

国道150

地ノ道出入り口

令和2年7月20日

事業名	宅地造成事業	
施工箇所	焼津市三ヶ名 地内	
図面名称	分譲計画平面図	
縮尺	1/250	図面番号 葉中
事務所名	島田市中央町31番10号 行政書士 大鐘祥太郎	