

座 標 求 積 表

地 番	018-25		
測 点	Xn	Yn	(Xn+1 - Xn-1)Yn
018-735	-127996.157	-16548.105	-315208.304040
018-704	-127997.012	-16556.738	343684.767404
018-738	-128016.915	-16554.767	315335.201816
018-737	-128016.060	-16546.134	-343464.649572
		倍 面 積	347.015608
		面 積	173.5078040
		地 積	173.50 m ²


地 番	018-26		
測 点	Xn	Yn	(Xn+1 - Xn-1)Yn
018-706	-127995.302	-16539.472	-315043.862656
018-735	-127996.157	-16548.105	343505.563590
018-737	-128016.060	-16546.134	315170.760432
018-736	-128015.205	-16537.501	-343285.445758
		倍 面 積	347.015608
		面 積	173.5078040
		地 積	173.50 m ²

地 番	018-27		
測 点	Xn	Yn	(Xn+1 - Xn-1)Yn
018-737	-128016.060	-16546.134	-343464.649572
018-736	-128015.205	-16537.501	315006.319048
018-705	-128035.108	-16535.531	343244.552498
018-734	-128035.963	-16544.164	-315133.235872
		倍 面 積	-347.013898
		面 積	173.5069490
		地 積	173.50 m ²

地 番	018-28		
測 点	Xn	Yn	(Xn+1 - Xn-1)Yn
018-738	-128016.915	-16554.767	343627.298619
018-703	-128036.817	-16552.797	315297.677256
018-734	-128035.963	-16544.164	-343407.212148
018-737	-128016.060	-16546.134	-315170.760432
		倍 面 積	347.003295
		面 積	173.5016475
		地 積	173.50 m ²

面積一覧表

地番名	面積
018-25	173.50 m ²
018-26	173.50 m ²
018-27	173.50 m ²
018-28	173.50 m ²

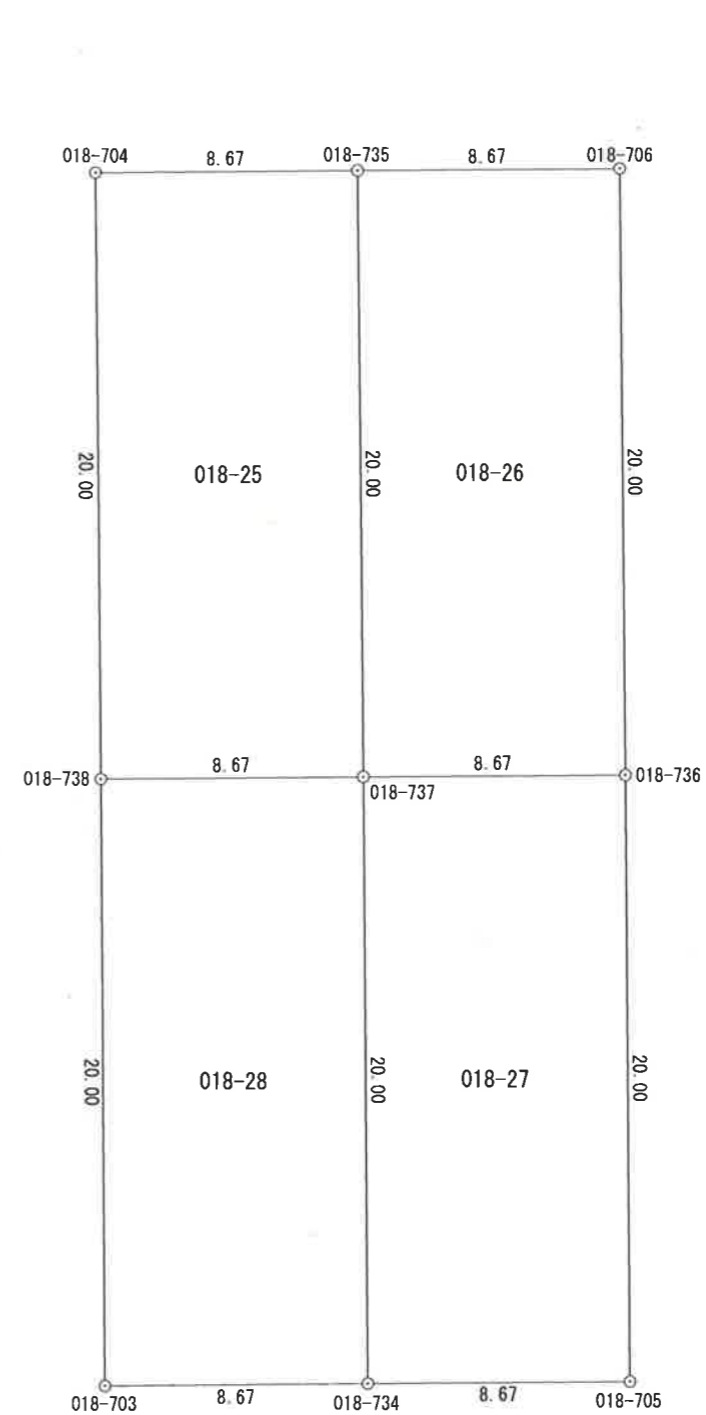

※この図面は焼津市南部土地区画整理組合が保有する面積計算書に基づいたものである

図面名称	仮換地指定図
所 在	焼津市小川字弥五右衛門脇
縮 尺	1 : 250
作 成 日	平成30年5月1日
作 成 者	島田市中央町3-1番10号 土地家屋調査士法人 大鐘測量登記事務所 社員 今村英嗣