


登記年月日：平成30年11月28日

平成30年11月29日
 これは図面に記録されている内容を証明した書面である。
 静岡地方方法務局藤枝支局

登記官

土井浩二

地番	448-1、-3ないし-13	地積測量図 (2-1)
土地の所在	藤枝市高柳一丁目	

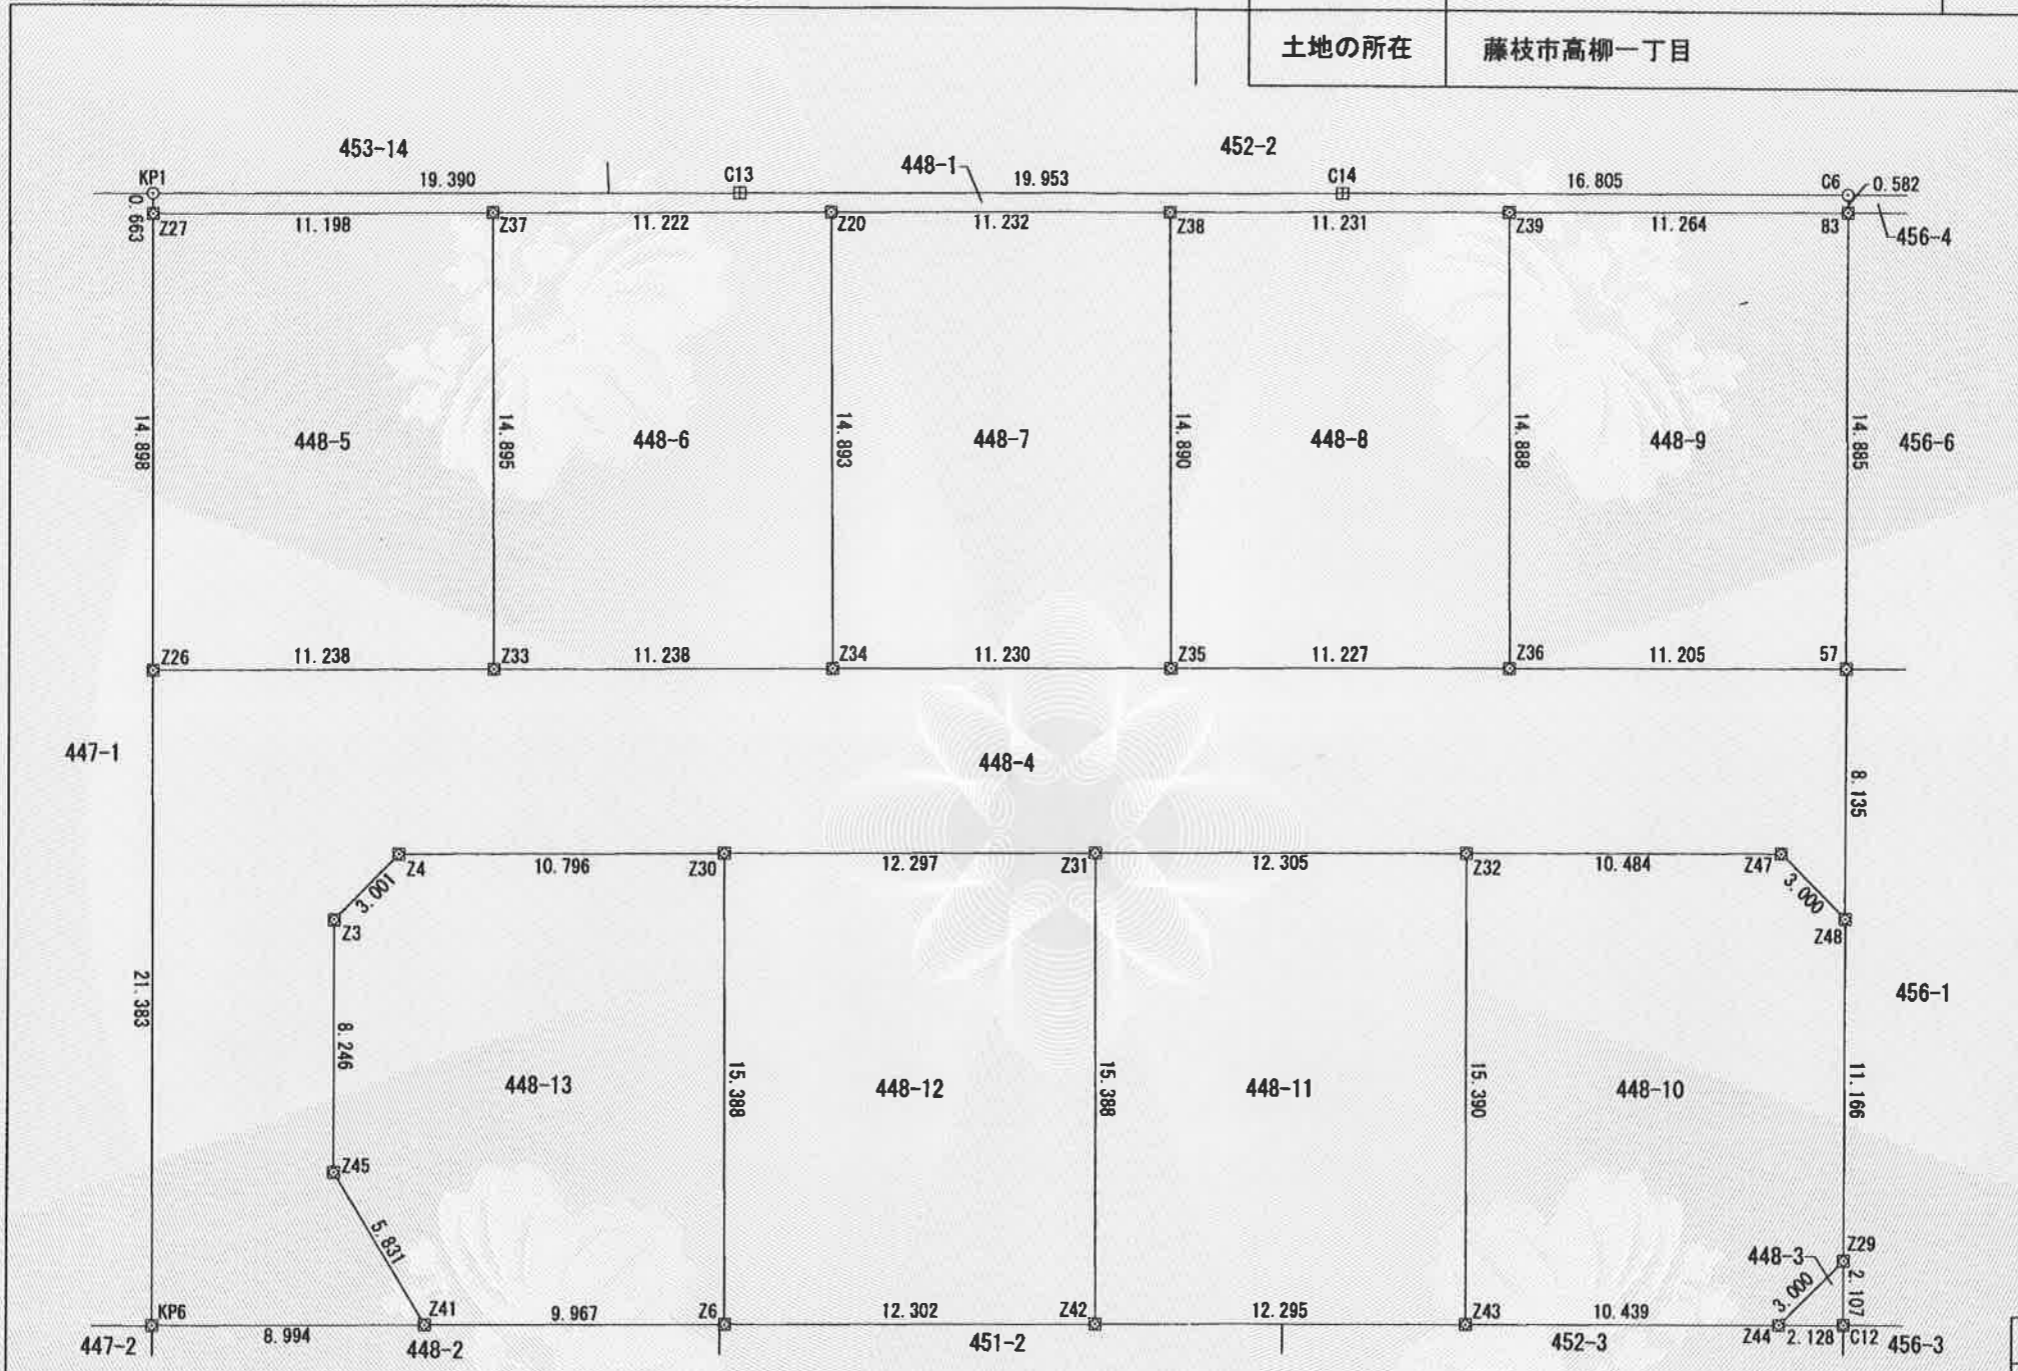

都市再生街区基準点座標一覧表

測点名	X 座標	Y 座標
2A124	-127176.908	-21126.849
2A125	-127231.644	-21271.981
2A133	-127278.707	-21534.303
2A142	-127348.845	-21525.787

測地系	世界測地系(測地成果2011)
座標系	Ⅷ系
測量年月日	平成30年4月3日

田	コンクリート杭
⊠	金属標(プレート)
⊗	金属紙
○	計算点
①	刻印
◎	基準点・引照点等

作成者	島田市中央町31番10号 土地家屋調査士法人 大鐘測量登記事務所 社員 今村英 (平成30年11月28日)	申請人	株式会社ザ・トーカイ 代表取締役 小栗勝男	縮尺	1/250
-----	---	-----	--------------------------	----	-------



これは図面に記録されている内容を証明した書面である。
平成30年11月29日 静岡地方方法務局藤枝支局

登記官

土井浩二



地番	448-1、-3ないし-13	地積測量図
土地の所在	藤枝市高柳一丁目	

座標求積表

地番	448-1		
測点	Xn	Yn	(Xn+1 - Xn-1)Yn
KP1	-127208.514	-21542.721	161247.266685
Z27	-127209.135	-21542.487	-72339.671346
Z37	-127205.156	-21532.019	-171545.595373
Z20	-127201.168	-21521.529	-171720.279891
Z38	-127197.177	-21511.029	-171701.033478
Z39	-127193.186	-21500.531	-171853.744283
83	-127189.184	-21490.002	-97736.529096
C6	-127188.638	-21490.207	116111.588421
C14	-127194.587	-21505.924	279835.083088
C13	-127201.650	-21524.586	299772.909222
			倍面積
			69.993949
			面積
			34.9969745
			地積
			34.99 m ²

地番	448-3		
測点	Xn	Yn	(Xn+1 - Xn-1)Yn
Z29	-127221.186	-21477.976	16237.349856
Z44	-127223.915	-21479.224	42378.508952
C12	-127223.159	-21477.234	-58611.371586
			倍面積
			4.487222
			面積
			2.2436110
			地積
			2.24 m ²

地番	448-4		
測点	Xn	Yn	(Xn+1 - Xn-1)Yn
Z26	-127223.078	-21537.238	517066.009904
KP6	-127243.090	-21529.703	362086.545054
Z41	-127239.896	-21521.295	-146839.795785
Z45	-127236.267	-21525.860	-244275.459280
Z3	-127228.548	-21528.759	-225169.290381
Z4	-127225.808	-21527.534	-141543.536050
Z30	-127221.973	-21517.442	-176529.094168
Z31	-127217.604	-21505.947	-187961.976780
Z32	-127213.233	-21494.444	-174019.018624
Z47	-127209.508	-21484.643	-53711.607500
Z48	-127210.733	-21481.904	-137269.366560
57	-127203.118	-21484.765	-78011.181715
Z36	-127207.102	-21495.239	171446.026264
Z35	-127211.094	-21505.733	171723.278005
Z34	-127215.087	-21516.230	171871.645240
Z33	-127219.082	-21526.734	172020.131394
			倍面積
			883.309018
			面積
			441.6545090
			地積
			441.65 m ²

地番	448-5		
測点	Xn	Yn	(Xn+1 - Xn-1)Yn
Z27	-127209.135	-21542.487	386084.452014
Z26	-127223.078	-21537.238	214230.906386
Z33	-127219.082	-21526.734	-385802.126748
Z37	-127205.156	-21532.019	-214178.992993
			倍面積
			334.238659
			面積
			167.1193295
			地積
			167.11 m ²

地番	448-6		
測点	Xn	Yn	(Xn+1 - Xn-1)Yn
Z37	-127205.156	-21532.019	385724.588366
Z33	-127219.082	-21526.734	213781.995354
Z34	-127215.087	-21516.230	-385441.744220
Z20	-127201.168	-21521.529	-213730.304499
			倍面積
			334.535001
			面積
			167.2675005
			地積
			167.26 m ²

地番	448-7		
測点	Xn	Yn	(Xn+1 - Xn-1)Yn
Z20	-127201.168	-21521.529	385450.584390
Z34	-127215.087	-21516.230	213570.098980
Z35	-127211.094	-21505.733	-385167.678030
Z38	-127197.177	-21511.029	-213518.473854
			倍面積
			334.531486
			面積
			167.2675430
			地積
			167.26 m ²

地番	448-8		
測点	Xn	Yn	(Xn+1 - Xn-1)Yn
Z38	-127197.177	-21511.029	385219.507332
Z35	-127211.094	-21505.733	213444.400025
Z36	-127207.102	-21495.239	-384936.740012
Z39	-127193.186	-21500.531	-213392.770175
			倍面積
			334.397170
			面積
			167.1985850
			地積
			167.19 m ²

地番	448-9		
測点	Xn	Yn	(Xn+1 - Xn-1)Yn
Z39	-127193.186	-21500.531	385246.514458
Z36	-127207.102	-21495.239	213490.713748
57	-127203.118	-21484.765	-384964.019270
83	-127189.184	-21490.002	-213438.699864
			倍面積
			334.509072
			面積
			167.2545360
			地積
			167.25 m ²

地番	448-10		
測点	Xn	Yn	(Xn+1 - Xn-1)Yn
Z32	-127213.233	-21494.444	389350.358616
Z43	-127227.622	-21488.983	229545.316406
Z44	-127223.915	-21479.224	-138240.285664
Z29	-127221.186	-21477.976	-283122.679632
Z48	-127210.733	-21481.904	-250865.674912
Z47	-127209.508	-21484.643	53711.607500
			倍面積
			378.642314
			面積
			189.3211570
			地積
			189.32 m ²

地番	448-11		
測点	Xn	Yn	(Xn+1 - Xn-1)Yn
Z31	-127217.604	-21505.947	403344.035985
Z42	-127231.988	-21500.477	215391.778586
Z43	-127227.622	-21488.983	-403025.876165
Z32	-127213.233	-21494.444	-215331.339992
			倍面積
			378.598414
			面積
			189.2992070
			地積
			189.29 m ²

地番	448-12		
測点	Xn	Yn	(Xn+1 - Xn-1)Yn
Z30	-127221.973	-21517.442	403538.107268
Z6	-127236.358	-21511.977	215442.449655
Z42	-127231.988	-21500.477	-403219.945658
Z31	-127217.604	-21505.947	-215382.059205
			倍面積
			378.552060
			面積
			189.2760300
			地積
			189.27 m ²

地番	448-13		
測点	Xn	Yn	(Xn+1 - Xn-1)Yn
Z4	-127225.808	-21527.534	141543.536050
Z3	-127228.548	-21528.759	225169.290381
Z45	-127236.267	-21525.860	244275.459280
Z41	-127239.896	-21521.295	1958.437845
Z6	-127236.358	-21511.977	-385559.163771
Z30	-127221.973	-21517.442	-227009.013100
			倍面積
			378.546685
			面積
			189.2733425
			地積
			189.27 m ²

面積一覧表

地番名	面積	地番名	面積
448-1	34 m ²	448-8	167 m ²
448-3	2.24 m ²	448-9	167 m ²
448-4	441 m ²	448-10	189 m ²
448-5	167 m ²	448-11	189 m ²
448-6	167 m ²	448-12	189 m ²
448-7	167 m ²	448-13	189 m ²

作成者	島田市中央町31番10号 土地家屋調査士法人 大鐘測量登記事務所 社員 今村 隆雄 (平成30年11月28日制作)	申請人	株式会社ザ・トーカイ 代表取締役 小栗勝男	縮尺	
-----	--	-----	--------------------------	----	--

